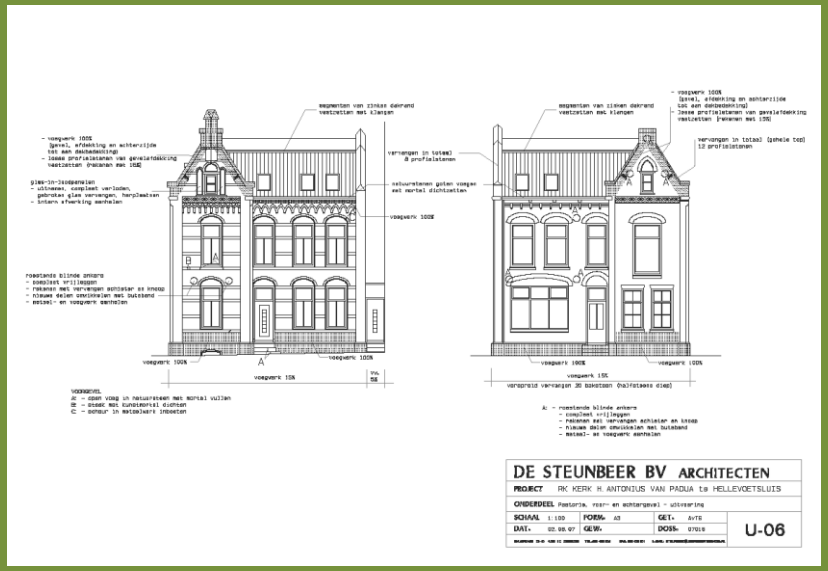
DE STEUNBEER BV ARCHITECTEN
PROJECT RK KERK H. ANTONIUS VAN PADUA te HELLEVOETSLUIS
ONDERDEEL Pastorie, voor- en achtergevel - uitvoering
SCHAAL 1:100
FORM. A3
GET. AvTE
DAT. 02.08.07
GEW.
DOSS. 07016
U-06

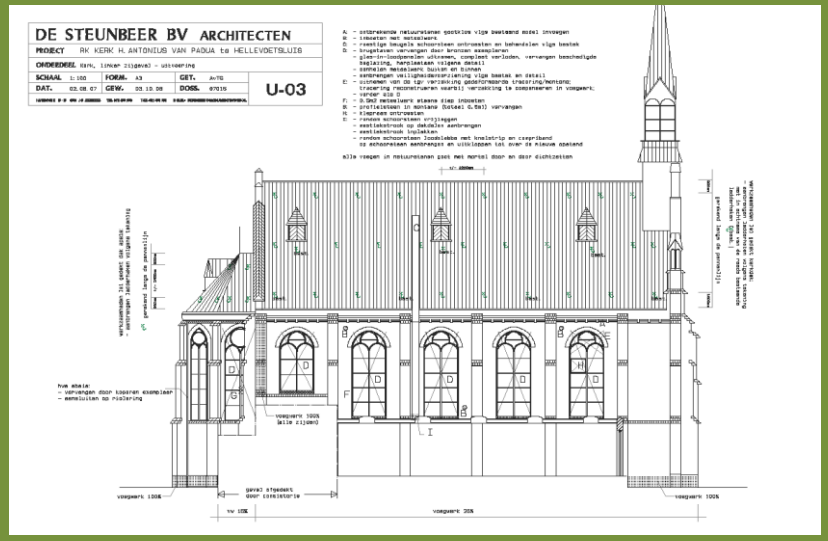
DE STEUNBEER BV ARCHITECTEN
PROJECT RK KERK H. ANTONIUS VAN PADUA te HELLEVOETSLUIS
ONDERDEEL Kerk, linker zijgevel - uitvoering
SCHAAL 1:100
FORM. A3
GET. AvTE
DAT. 03.08.07
GEW. 03.10.08
DOSS. 07016
U-03

architectenbureau
De Steunbeer BV
Pastorie
van de Parochie H. Antonius van Padua
Opzoomerlaan 110 Hellevoetsluis
(projectnummer 07.016)
Restauratieplan
augustus 2007

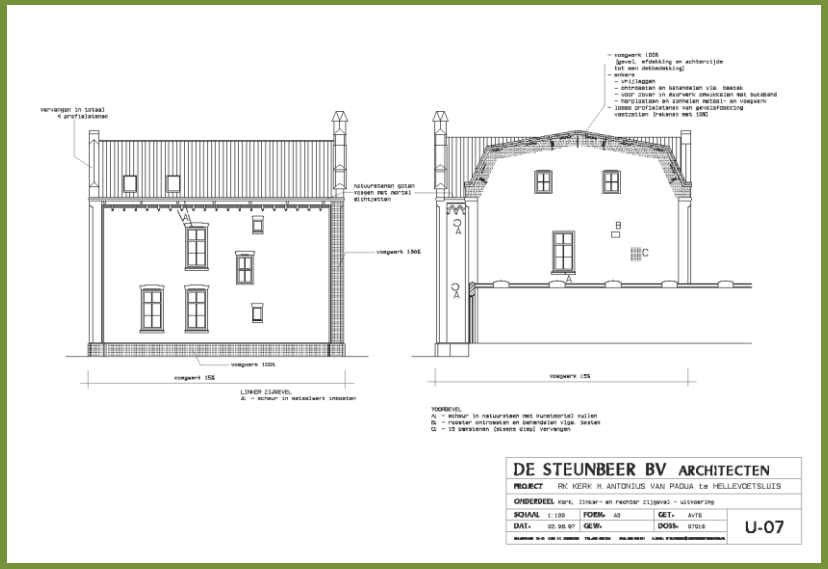
DE STEUNBEER BV ARCHITECTEN
PROJECT RK KERK H. ANTONIUS VAN PADUA te HELLEVOETSLUIS
ONDERDEEL Kerk, zijkar- en rechter zijgevel - uitvoering
SCHAAL 1:100
FORM. A3
GET. AvTE
DAT. 02.08.07
GEW.
DOSS. 07016
U-07

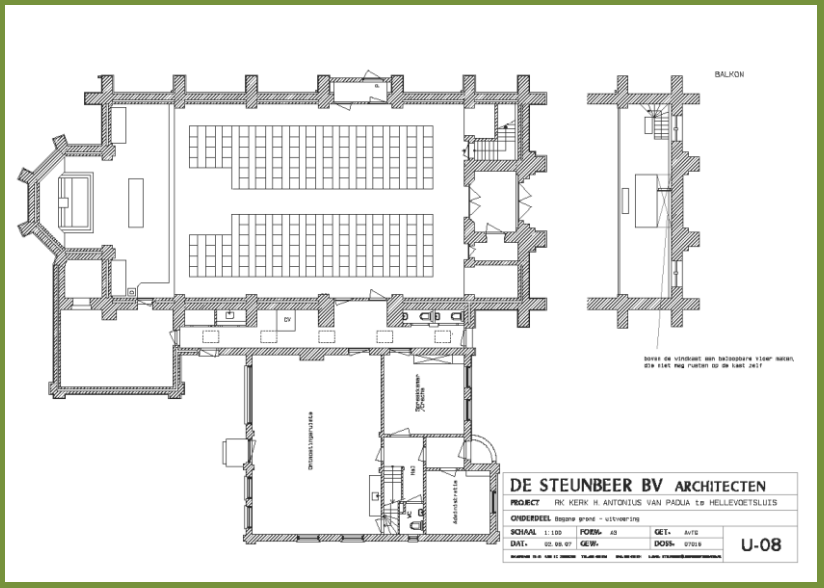
DE STEUNBEER BV ARCHITECTEN
PROJECT RK KERK H. ANTONIUS VAN PADUA te HELLEVOETSLUIS
ONDERDEEL Begane grond - uitvoering
SCHAAL 1:100
FORM. A3
GET. AvTE
DAT. 02.08.07
GEW.
DOSS. 07016
U-08